
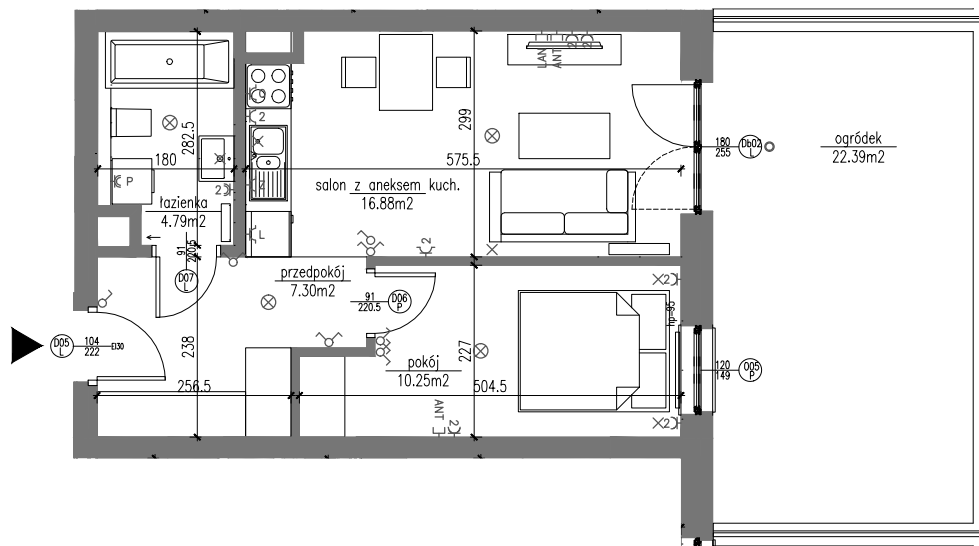


LEGENDA OZNACZEŃ ELEKTRYCZNYCH

⊗	Wypust oświetleniowy sufitowy	⚡	Gniazdo elektryczne podwójne : nad blatem kuchennym
×	Wypust oświetleniowy ścienny	⚡	Gniazdo elektryczne : pralka
⊕	Łącznik instalacyjny 1-biegunowy uniwersalny	⚡	Gniazdo elektryczne podwójne z balcem ochronnym
⊕	Łącznik instalacyjny 1-biegunowy świecznikowy	⚡	Gniazdo elektryczne podwójne ogólne z balcem ochronnym
⚡	Gniazdo elektryczne : lodówka	⚡	Gniazdo elektryczne pojedyncze ogólne z balcem ochronnym
⚡	Gniazdo elektryczne : okap + ośw. szafek	⚡	Gniazdo 2xRJ45 telefoniczne + komputerowe
⚡	Gniazdo elektryczne : zmywarka	⚡	Gniazdo antenowe Signal RTV-SAT-kanal zwrrotny
UWAGA: Kuchenna i piekarnik elektryczny o zasilaniu trójfazowym – brak instalacji gazowej w budynku			

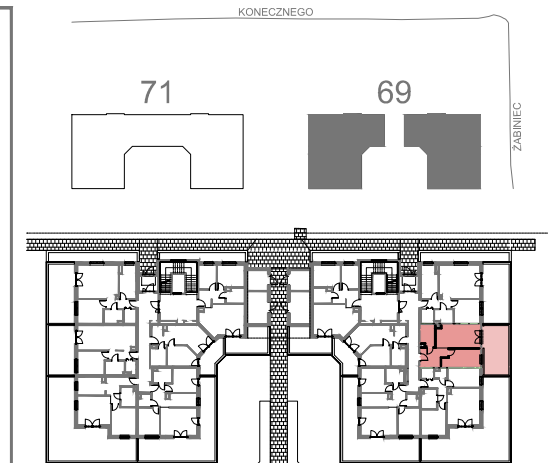

BUDYNEK 69 – PARTER

powierzchnia mieszkalna **39.22m²**

balkony i tarasy **22.39m²**

Mieszkanie 2 pokojowe
z aneksem kuchennym
numer 2

POWIERZCHNIA UŻYTKOWA

nr	pomieszczenie	powierzchnia [m²]	
		pomieszczenia	suma
01	przedpokój	7.30	22.39
02	łazienka	4.79	
03	salon z aneksem kuch.	16.88	
04	pokój	10.25	
05	ogródek	22.39	

SKALA 1:100

