



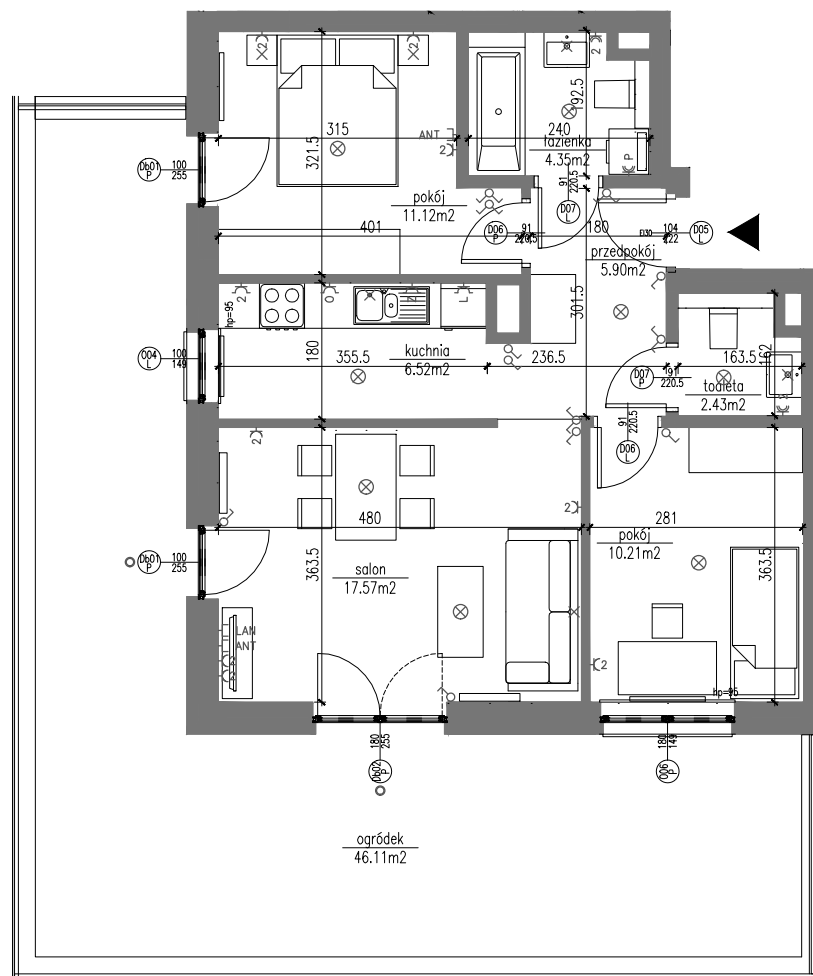

LEGENDA OZNACZEŃ ELEKTRYCZNYCH

- | | |
|---|--|
| ⊗ Wypust oświetleniowy sufitowy | ⚡ Gniazdo elektryczne podwójne : nad blatem kuchennym |
| × Wypust oświetleniowy ścienny | ⚡ Gniazdo elektryczne : pralka |
| ⊕ Łącznik instalacyjny 1-biegunowy uniwersalny | ⚡ Gniazdo elektryczne podwójne z balcem ochronnym |
| ⊕ Łącznik instalacyjny 1-biegunowy świecznikowy | ⚡ Gniazdo elektryczne podwójne ogólne z balcem ochronnym |
| ⚡ Gniazdo elektryczne : lodówka | ⚡ Gniazdo elektryczne pojedyncze ogólne z balcem ochronnym |
| ⚡ Gniazdo elektryczne : okap + ośw. szafek | ⚡ Gniazdo 2xRJ45 telefoniczne + komputerowe |
| ⚡ Gniazdo elektryczne : zmywarka | ⚡ Gniazdo antenowe Signal RTV-SAT-kanal zwrotny |

UWAGA: Kuchnia i piekarnik elektryczny o zasilaniu trójfazowym – brak instalacji gazowej w budynku

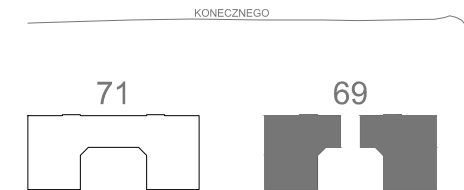

BUDYNEK 69 – PARTER

powierzchnia mieszkalna **58.10m²**

balkony i tarasy **46.11m²**

Mieszkanie 3 pokojowe
z wydzieloną kuchnią
numer 4

POWIERZCHNIA UŻYTKOWA

nr	pomieszczenie	powierzchnia [m²]	
		pomieszczenia	suma
01	przedpokój	5.90	58.10
02	toaleta	2.43	
03	łazienka	4.35	
04	kuchnia	6.52	
05	salon	17.57	
06	pokój	11.12	
07	pokój	10.21	
08	ogródek	46.11	46.11

SKALA 1:100

