



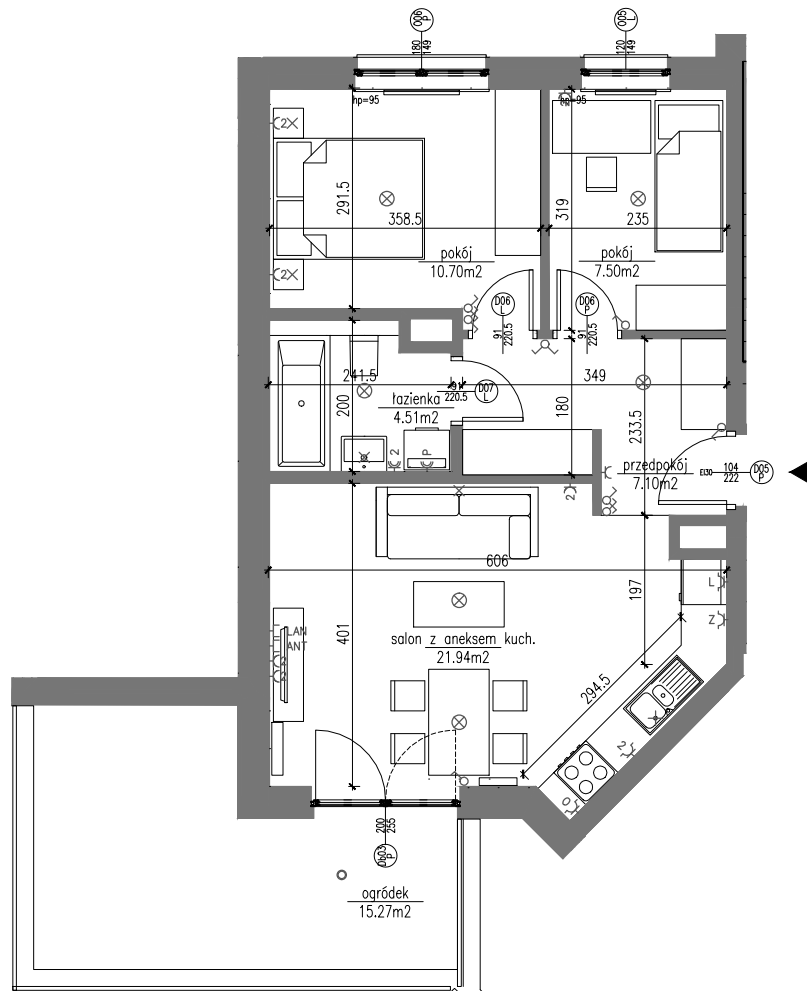

LEGENDA OZNACZEŃ ELEKTRYCZNYCH

- | | |
|---|--|
| ⊗ Wypust oświetleniowy sufitowy | ⚡ Gniazdo elektryczne podwójne : nad blatem kuchennym |
| × Wypust oświetleniowy ścienny | ⚡ Gniazdo elektryczne : pralka |
| ⚡ Łącznik instalacyjny 1-biegunowy uniwersalny | ⚡ Gniazdo elektryczne podwójne z balcem ochronnym |
| ⚡ Łącznik instalacyjny 1-biegunowy świecznikowy | ⚡ Gniazdo elektryczne podwójne ogólne z balcem ochronnym |
| ⚡ Gniazdo elektryczne : lodówka | ⚡ Gniazdo elektryczne pojedyncze ogólne z balcem ochronnym |
| ⚡ Gniazdo elektryczne : okap + ośw. szafek | ⚡ Gniazdo 2xRJ45 telefoniczne + komputerowe |
| ⚡ Gniazdo elektryczne : zmywarka | ⚡ Gniazdo antenowe Signal RTV-SAT-kanal zwrrotny |
| UWAGA: Kucharka i piekarnik elektryczny o zasilaniu trójfazowym – brak instalacji gazowej w budynku | |

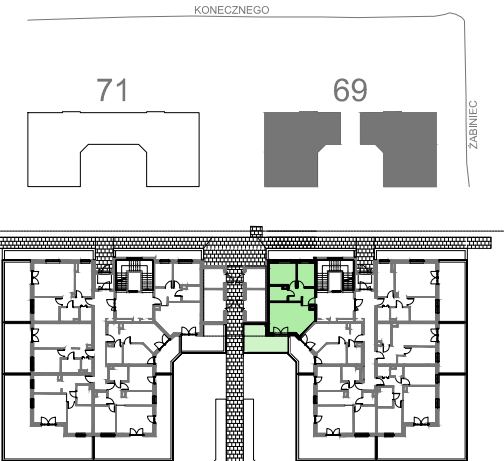

BUDYNEK 69 – PARTER

powierzchnia mieszkalna **51.74m²**

balkony i tarasy **15.27m²**

Mieszkanie 3 pokojowe
z aneksem kuchennym
numer 6

POWIERZCHNIA UŻYTKOWA

nr	pomieszczenie	powierzchnia [m ²]	
		pomieszczenia	suma
01	przedpokój	7.10	51.74
02	łazienka	4.51	
03	salon z aneksem kuch.	21.94	
04	pokój	10.70	
05	pokój	7.50	
06	ogródek	15.27	15.27

SKALA 1:100

