



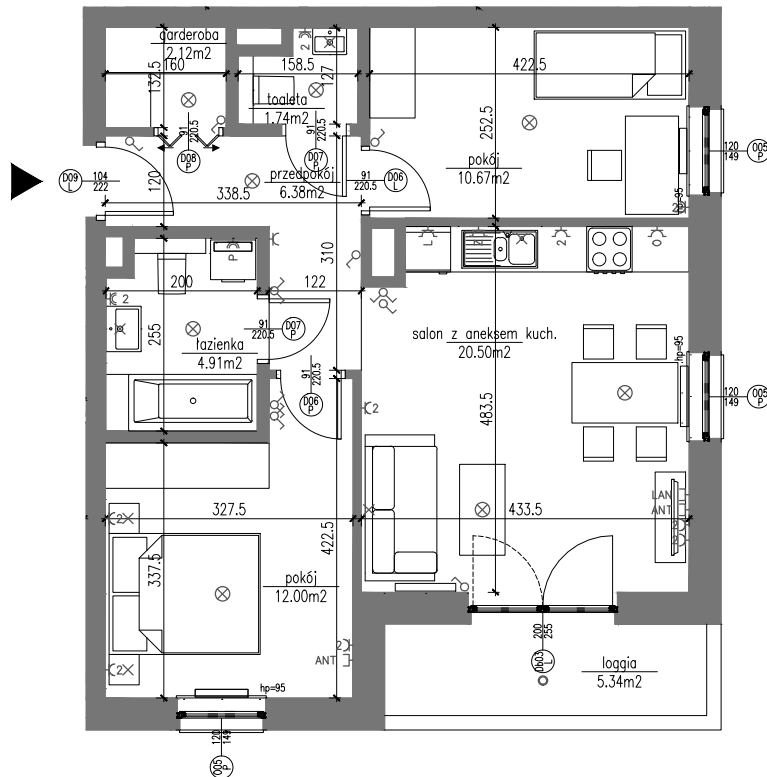

LEGENDA OZNACZEŃ ELEKTRYCZNYCH

⊗	Wypust oświetleniowy sufitowy	⚡	Gniazdo elektryczne podwójne : nad blatem kuchennym
×	Wypust oświetleniowy ścienny	⚡	Gniazdo elektryczne : pralka
⌚	Łącznik instalacyjny 1-biegunowy uniwersalny	⚡	Gniazdo elektryczne podwójne z bolcem ochronnym
⌚	Łącznik instalacyjny 1-biegunowy świecznikowy	⚡	Gniazdo elektryczne podwójne ogólne z bolcem ochronnym
⚡	Gniazdo elektryczne : lodówka	⚡	Gniazdo elektryczne pojedyncze ogólne z bolcem ochronnym
⚡	Gniazdo elektryczne : okap + ośw. szafek	⚡	Gniazdo 2xRJ45 telefoniczne + komputerowe
⚡	Gniazdo elektryczne : zmywarka	⚡	Gniazdo antenowe Signal RTV-SAT-kanal zwrotny

UWAGA: Kuchenna i piekarnik elektryczny o zasilaniu trójfazowym – brak instalacji gazowej w budynku

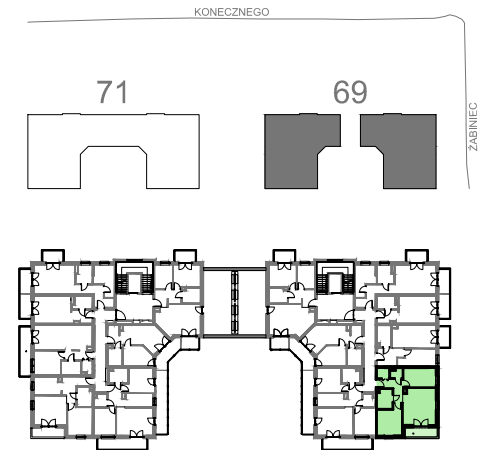

BUDYNEK 69 – PIĘTRO 1.-5.

powierzchnia mieszkalna 58.31m²

balkony i tarasy 5.34m²

**Mieszkanie 3 pokojowe
z aneksem kuchennym
numer 10, 17, 24, 31, 38**

POWIERZCHNIA UŻYTKOWA

nr	pomieszczenie	powierzchnia [m²]	
		pomieszczenia	suma
01	przedpokój	6.38	58.31
02	garderoba	2.12	
03	toaleta	1.74	
04	łazienka	4.91	
05	salon z aneksem kuch.	20.50	
06	pokój	12.00	
07	pokój	10.67	
08	loggia	5.34	5.34

SKALA 1:100

