
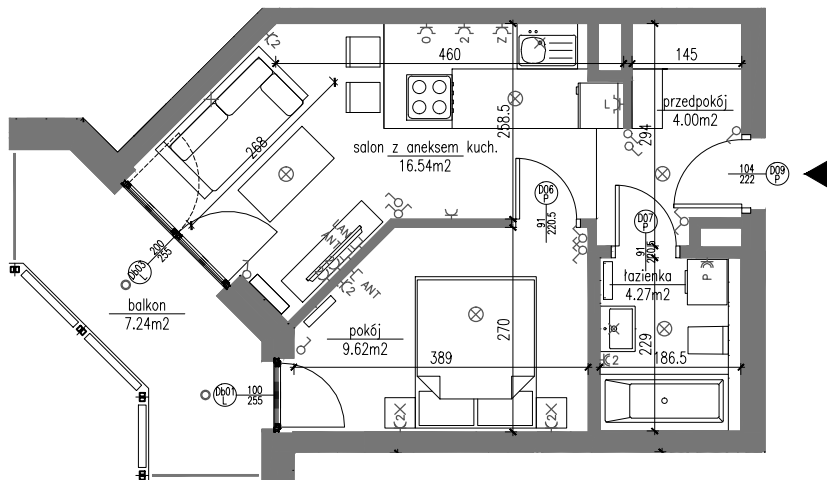


LEGENDA OZNACZEŃ ELEKTRYCZNYCH

⊗	Wypust oświetleniowy sufitowy	⚡	Gniazdo elektryczne podwójne : nad blatem kuchennym
×	Wypust oświetleniowy ścienny	⚡	Gniazdo elektryczne : pralka
⊕	Łącznik instalacyjny 1-biegunowy uniwersalny	⚡	Gniazdo elektryczne podwójne z balcem ochronnym
⊕	Łącznik instalacyjny 1-biegunowy świecznikowy	⚡	Gniazdo elektryczne podwójne ogólne z balcem ochronnym
⚡	Gniazdo elektryczne : lodówka	⚡	Gniazdo elektryczne pojedyncze ogólne z balcem ochronnym
⚡	Gniazdo elektryczne : okap + ośw. szafek	⚡	Gniazdo 2xRJ45 telefoniczne + komputerowe
⚡	Gniazdo elektryczne : zmywarka	⚡	Gniazdo antenowe Signal RTV-SAT-kanal zwrrotny

UWAGA: Kuchenka i piekarnik elektryczny o zasilaniu trójfazowym – brak instalacji gazowej w budynku

KONECZNEGO

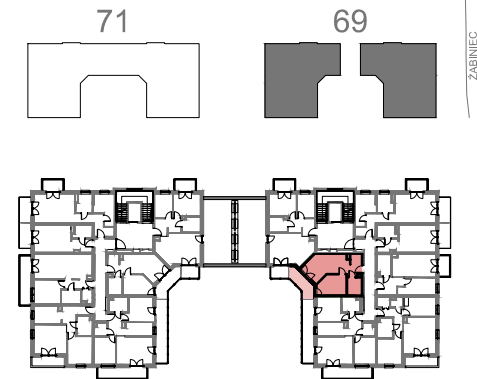

BUDYNEK 69 – PIĘTRO 1.-5.

powierzchnia mieszkalna 34.44m²

balkony i tarasy 7.24m²

**Mieszkanie 2 pokojowe
z aneksem kuchennym
numer 12, 19, 26, 33, 40**

POWIERZCHNIA UŻYTKOWA

nr	pomieszczenie	powierzchnia [m ²]	
		pomieszczenia	suma
01	przedpokój	4.00	7.24
02	łazienka	4.27	
03	salon z aneksem kuch.	16.54	
04	pokój	9.62	
05	balkon	7.24	

SKALA 1:100

