

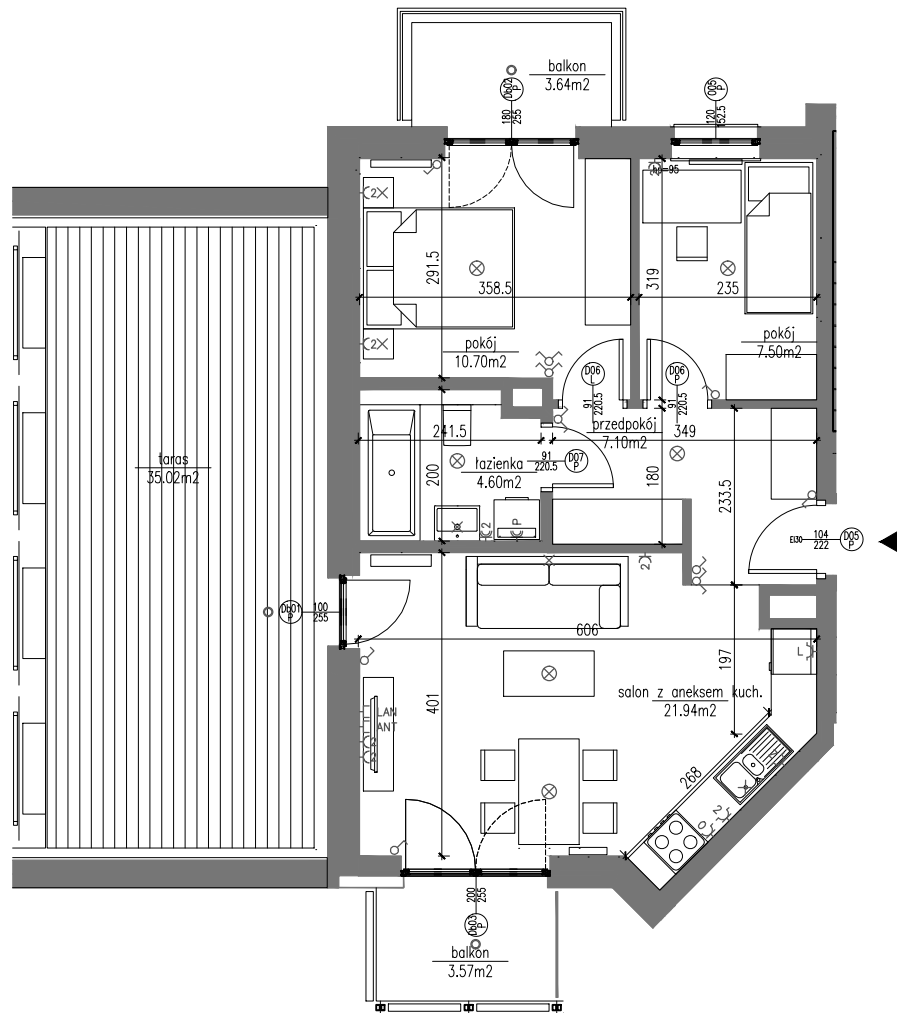


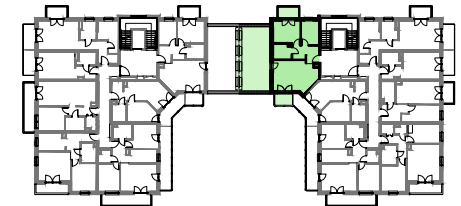

LEGENDA OZNACZEŃ ELEKTRYCZNYCH

- | | |
|---|--|
| ⊗ Wypust oświetleniowy sufitowy | ⚡ Gniazdo elektryczne podwójne : nad blatem kuchennym |
| ⊗ Wypust oświetleniowy ścienny | ⚡ Gniazdo elektryczne : pralka |
| ⊗ Łącznik instalacyjny 1-biegunowy uniwersalny | ⚡ Gniazdo elektryczne podwójne z balcem ochronnym |
| ⊗ Łącznik instalacyjny 1-biegunowy świecznikowy | ⚡ Gniazdo elektryczne podwójne ogólne z balcem ochronnym |
| ⊗ Gniazdo elektryczne : lodówka | ⚡ Gniazdo elektryczne pojedyncze ogólne z balcem ochronnym |
| ⊗ Gniazdo elektryczne : okap + ośw. szafek | ⚡ Gniazdo 2xRJ45 telefoniczne + komputerowe |
| ⊗ Gniazdo elektryczne : zmywarka | ⚡ Gniazdo antenowe Signal RTV-SAT+kanal zwrotny |

UWAGA: Kuchenska i piekarnik elektryczny o zasilaniu trójfazowym – brak instalacji gazowej w budynku

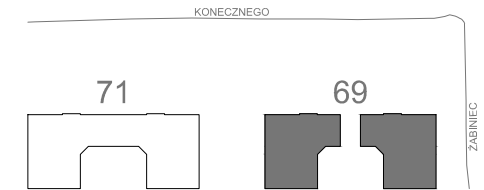

BUDYNEK 69 – PIĘTRO 1.

powierzchnia mieszkalna **51.84m²**

balkony i tarasy **42.24m²**

Mieszkanie 3 pokojowe
z aneksem kuchennym
numer 13

POWIERZCHNIA UŻYTKOWA

nr	pomieszczenie	powierzchnia [m²]	
		pomieszczenia	suma
01	przedpokój	7.10	51.84
02	łazienka	4.60	
03	salon z aneksem kuch.	21.94	
04	pokój	10.70	
05	pokój	7.50	
06	balkon	3.57	42.24
07	balkon	3.64	
08	taras	35.02	

SKALA 1:100

