



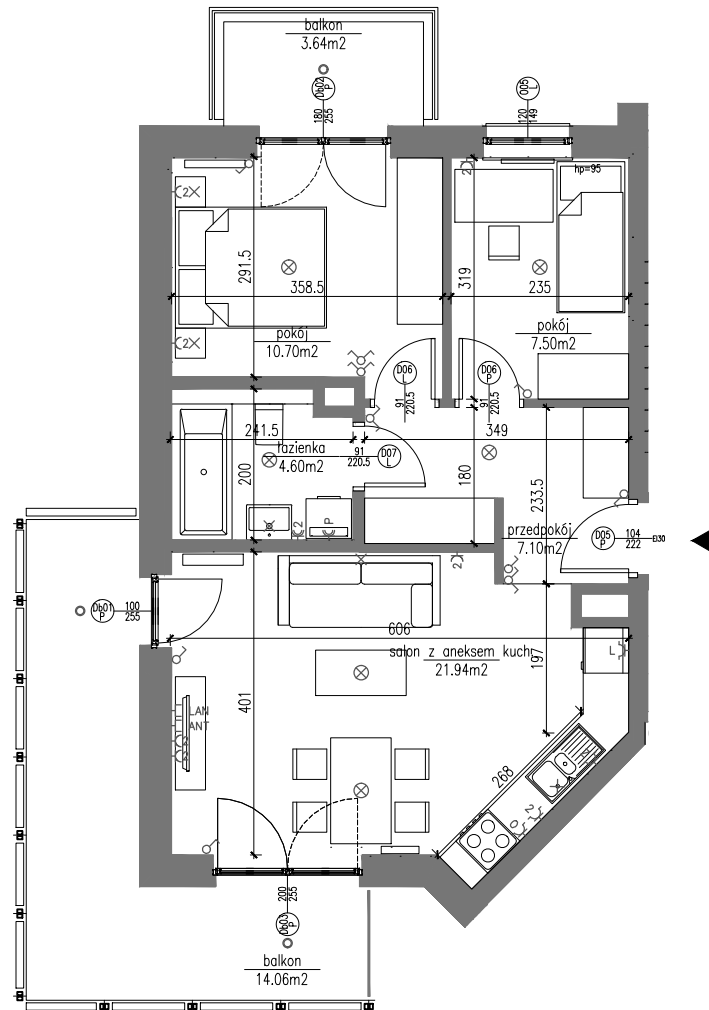

LEGENDA OZNACZEŃ ELEKTRYCZNYCH

- |                                                 |                                                            |
|-------------------------------------------------|------------------------------------------------------------|
| ⊗ Wypust oświetleniowy sufitowy                 | ⚡ Gniazdo elektryczne podwójne : nad blatem kuchennym      |
| ⊗ Wypust oświetleniowy ścienny                  | ⚡ Gniazdo elektryczne : pralka                             |
| ⊗ Łącznik instalacyjny 1-biegunowy uniwersalny  | ⚡ Gniazdo elektryczne podwójne z balcem ochronnym          |
| ⊗ Łącznik instalacyjny 1-biegunowy świecznikowy | ⚡ Gniazdo elektryczne podwójne ogólne z balcem ochronnym   |
| ⚡ Gniazdo elektryczne : lodówka                 | ⚡ Gniazdo elektryczne pojedyncze ogólne z balcem ochronnym |
| ⚡ Gniazdo elektryczne : okap + ośw. szafek      | ⚡ Gniazdo 2xRJ45 telefoniczne + komputerowe                |
| ⚡ Gniazdo elektryczne : zmywarka                | ⚡ Gniazdo antenowe Signal RTV-SAT-kanal zwrrotny           |

UWAGA: Kuchenska i piekarnik elektryczny o zasilaniu trójfazowym – brak instalacji gazowej w budynku

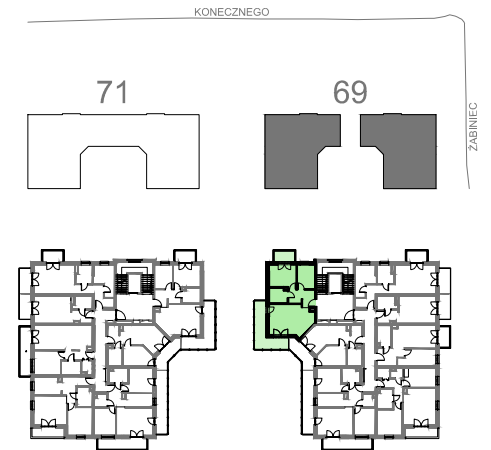

**BUDYNEK 69 – PIĘTRO 2.-5.**

**powierzchnia mieszkalna 51.84m<sup>2</sup>**

**balkony i tarasy 17.71m<sup>2</sup>**

**Mieszkanie 3 pokojowe  
z aneksem kuchennym  
numer 20, 27, 34, 41**

POWIERZCHNIA UŻYTKOWA

| nr | pomieszczenie         | powierzchnia [m <sup>2</sup> ] |       |
|----|-----------------------|--------------------------------|-------|
|    |                       | pomieszczenia                  | suma  |
| 01 | przedpokój            | 7.10                           | 51.84 |
| 02 | łazienka              | 4.60                           |       |
| 03 | salon z aneksem kuch. | 21.94                          |       |
| 04 | pokój                 | 10.70                          |       |
| 05 | pokój                 | 7.50                           |       |
|    |                       |                                | 17.71 |
| 06 | balkon                | 14.06                          |       |
| 07 | balkon                | 3.64                           |       |

SKALA 1:100

