


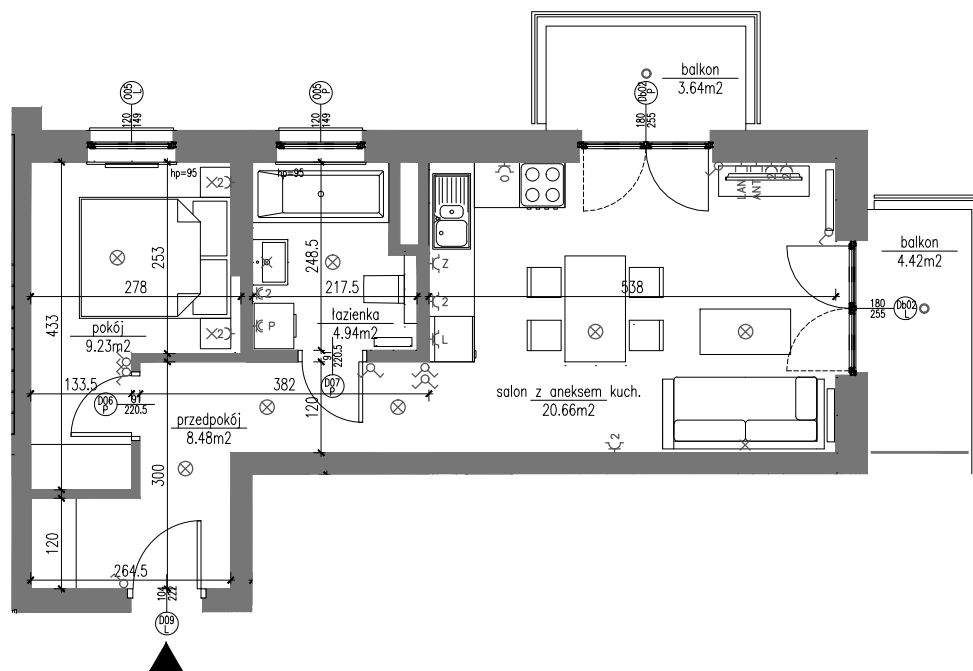


LEGENDA OZNACZEŃ ELEKTRYCZNYCH

⊗	Wypust oświetleniowy sufitowy	⚡	Gniazdo elektryczne podwójne : nad blatem kuchennym
×	Wypust oświetleniowy ścienny	⚡	Gniazdo elektryczne : pralka
⚡	Łącznik instalacyjny 1-biegunowy uniwersalny	⚡	Gniazdo elektryczne podwójne z balcsem ochronnym
⚡	Łącznik instalacyjny 1-biegunowy świecznikowy	⚡	Gniazdo elektryczne podwójne ogólne z balcsem ochronnym
⚡	Gniazdo elektryczne : lodówka	⚡	Gniazdo elektryczne pojedyncze ogólne z balcsem ochronnym
⚡	Gniazdo elektryczne : okap + ośw. szafek	⚡	Gniazdo 2xRJ45 telefoniczne + komputerowe
⚡	Gniazdo elektryczne : zmywarka	⚡	Gniazdo antenowe Signal RTV-SAT-kanal zwrotny

UWAGA: Kuchenna i piekarnik elektryczny o zasilaniu trójfazowym – brak instalacji gazowej w budynku

KONECZNEGO

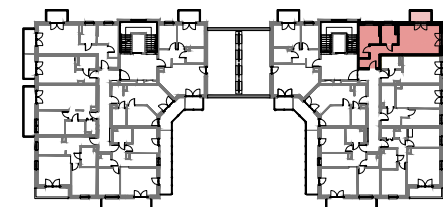

BUDYNEK 69 – PIĘTRO 1.-5.

powierzchnia mieszkalna 43.31m²

balkony i tarasy 8.06m²

**Mieszkanie 2 pokojowe
z aneksem kuchennym
numer 7, 14, 21, 28, 35**

POWIERZCHNIA UŻYTKOWA

nr	pomieszczenie	powierzchnia [m ²]	
		pomieszczenia	suma
01	przedpokój	8.48	43.31
02	pokój	9.23	
03	łazienka	4.94	
04	salon z aneksem kuch.	20.66	
05	balkon	3.64	8.06
06	balkon	4.42	

SKALA 1:100

