
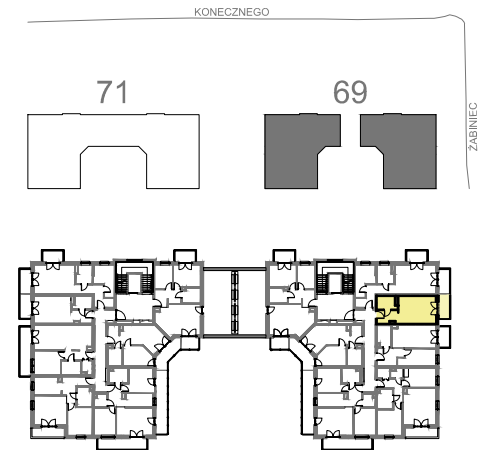


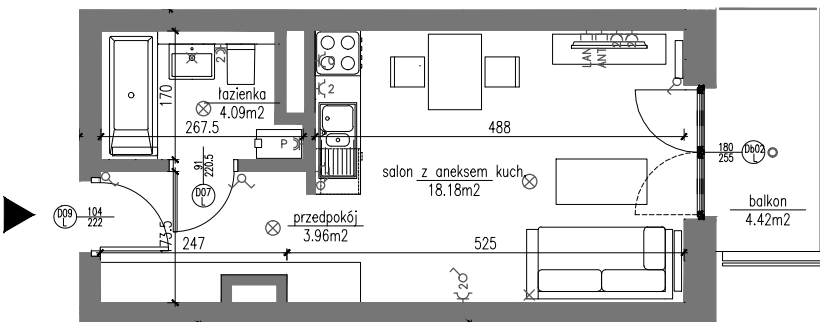

BUDYNEK 69 – PIĘTRO 1.-5.

powierzchnia mieszkalna **26.23m²**

balkony i tarasy **4.42m²**

Mieszkanie 1 pokojowe
z aneksem kuchennym
numer 8, 15, 22, 29, 36

POWIERZCHNIA UŻYTKOWA

nr	pomieszczenie	powierzchnia [m ²]	
		pomieszczenia	suma
01	przedpokój	3.96	4.42
02	łazienka	4.09	
03	salon z aneksem kuch.	18.18	
04	balkon	4.42	

SKALA 1:100



LEGENDA OZNACZEŃ ELEKTRYCZNYCH

⊗	Wypust oświetleniowy sufitowy	⚡	Gniazdo elektryczne podwójne : nad blatem kuchennym
×	Wypust oświetleniowy ścienny	⚡	Gniazdo elektryczne : pralka
⌘	Łącznik instalacyjny 1-biegunowy uniwersalny	⚡	Gniazdo elektryczne podwójne z balcem ochronnym
⌘	Łącznik instalacyjny 1-biegunowy świecznikowy	⚡	Gniazdo elektryczne podwójne ogólne z balcem ochronnym
⚡	Gniazdo elektryczne : lodówka	⚡	Gniazdo elektryczne pojedyncze ogólne z balcem ochronnym
⚡	Gniazdo elektryczne : okap + ośw. szafek	⚡	Gniazdo 2xRJ45 telefoniczne + komputerowe
⚡	Gniazdo elektryczne : zmywarka	⚡	Gniazdo antenowe Signal RTV-SAT-kanal zwrotny

UWAGA: Kuchenka i piekarnik elektryczny o zasilaniu trójfazowym – brak instalacji gazowej w budynku

