


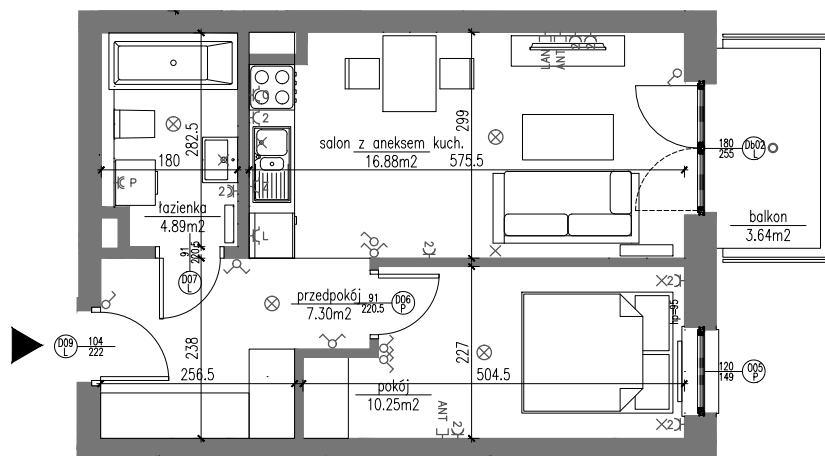


LEGENDA OZNACZEŃ ELEKTRYCZNYCH

⊗	Wypust oświetleniowy sufitowy	⚡	Gniazdo elektryczne podwójne : nad blatem kuchennym
×	Wypust oświetleniowy ścienny	⚡	Gniazdo elektryczne : pralka
⚡	Łącznik instalacyjny 1-biegunowy uniwersalny	⚡	Gniazdo elektryczne podwójne z balcem ochronnym
⚡	Łącznik instalacyjny 1-biegunowy świecznikowy	⚡	Gniazdo elektryczne podwójne ogólne z balcem ochronnym
⚡	Gniazdo elektryczne : lodówka	⚡	Gniazdo elektryczne pojedyncze ogólne z balcem ochronnym
⚡	Gniazdo elektryczne : okap + ośw. szafek	⚡	Gniazdo 2xRJ45 telefoniczne + komputerowe
⚡	Gniazdo elektryczne : zmywarka	⚡	Gniazdo antenowe Signal RTV-SAT+kanal zwrotny

UWAGA: Kuchienka i piekarnik elektryczny o zasilaniu trójfazowym – brak instalacji gazowej w budynku

KONECZNEGO

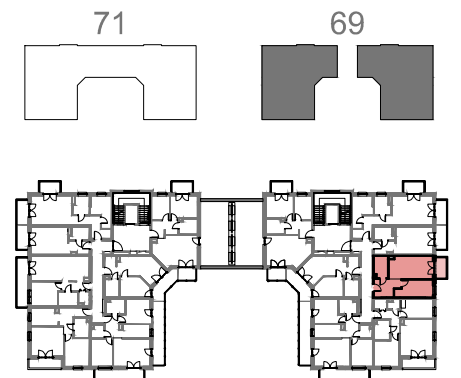

BUDYNEK 69 – PIĘTRO 1.-5.

powierzchnia mieszkalna 39.33m²

balkony i tarasy 3.64m²

**Mieszkanie 2 pokojowe
z aneksem kuchennym
numer 9, 16, 23, 30, 37**

POWIERZCHNIA UŻYTKOWA

nr	pomieszczenie	powierzchnia [m ²]	
		pomieszczenia	suma
01	przedpokój	7.30	39.33
02	łazienka	4.89	
03	salon z aneksem kuch.	16.88	
04	pokój	10.25	
05	balkon	3.64	3.64

SKALA 1:100

